
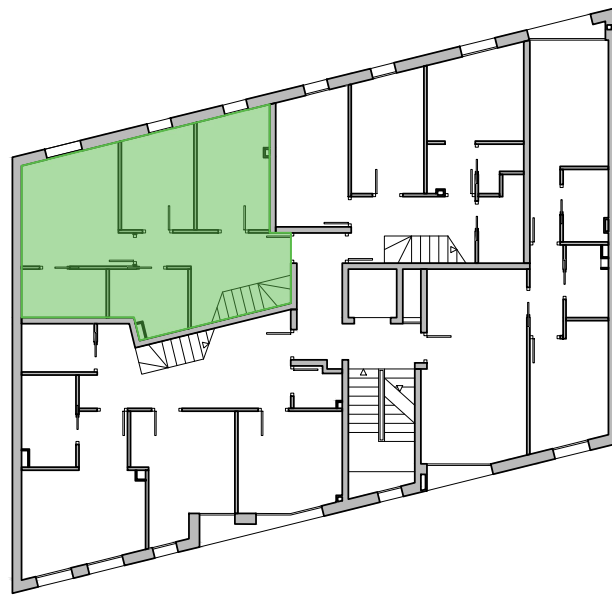


VIVIENDA SEGUNDO B
PLANTA PRIMERA

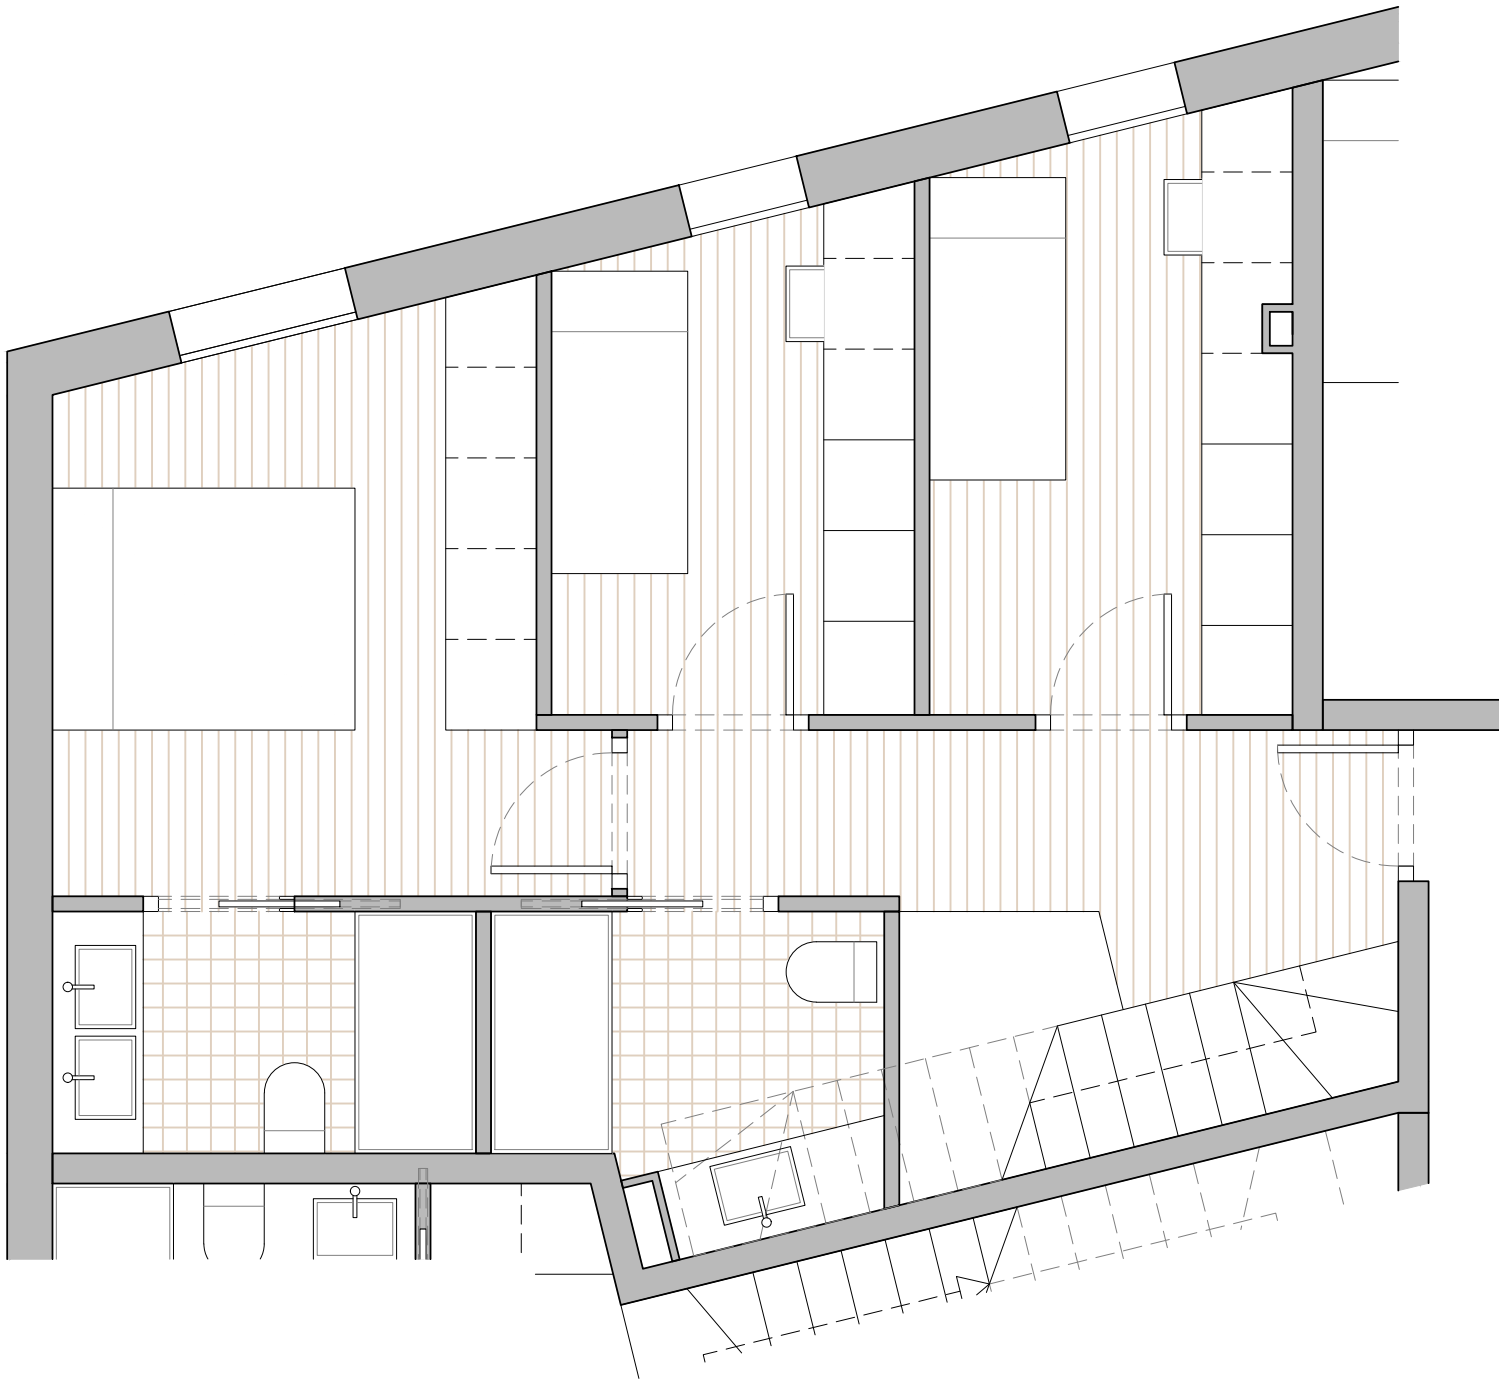

CUADRO DE SUPERFÍCIES ÚTILES	
PISO SEGUNDO B	
PLANTA PRIMERA	
ESCALERA	3.06 m ²
DISTRIBUIDOR	7.96 m ²
DORMITORIO 1	12.43 m ²
DORMITORIO 2	7.75 m ²
DORMITORIO 3	9.18 m ²
BAÑO 1	4.98 m ²
BAÑO 2	4.48 m ²
PLANTA SEGUNDA	
ESTAR / COCINA / COMEDOR	40.14 m ²
BAÑO 3	5.37 m ²
LAVADERO	0.95 m ²
SUPERFÍCIE ÚTIL TOTAL	96.30 m²
TERRAZA	24.52 m ²

SUPERFÍCIE CONSTRUIDA VIVIENDA	117.88 m²
---------------------------------------	-----------------------------

- LAS SUPERFÍCIES DEFINITIVAS SON APROXIMADAS Y PUEDEN VARIAR POR NECESIDADES TÉCNICAS DURANTE LA OBRA
 - LAS SUPERFÍCIES DEFINITIVAS SERÁN LAS QUE RESULTEN DE LA EJECUCIÓN DE LA OBRA
 - PLANO ORIENTATIVO SIN VALIDEZ CONTRACTUAL

VIVIENDA SEGUNDO B
PLANTA SEGUNDA

