


CUADRO DE SUPERFICIES UTILES	
PISO 2º - 2ª (DUPLEX)	
COMEDOR-ESTAR-COCINA	21,75 m2
DISTRIBUIDOR 1	3,88 m2
DISTRIBUIDOR 2	7,03 m2
ESCALERAS	3,08 m2
DORMITORIO 1	14,07 m2
DORMITORIO 2	7,29 m2
BAÑO 1	3,50 m2
BAÑO 2	4,06 m2
ESTUDIO	11,61 m2
SUP. UTIL TOTAL	76,27 m2
BALCON 1	0,99 m2
BALCON 2	3,38 m2
TERRAZA	7,30 m2

SUP. CONSTRUIDA VIV.	93,73 m2
-----------------------------	-----------------

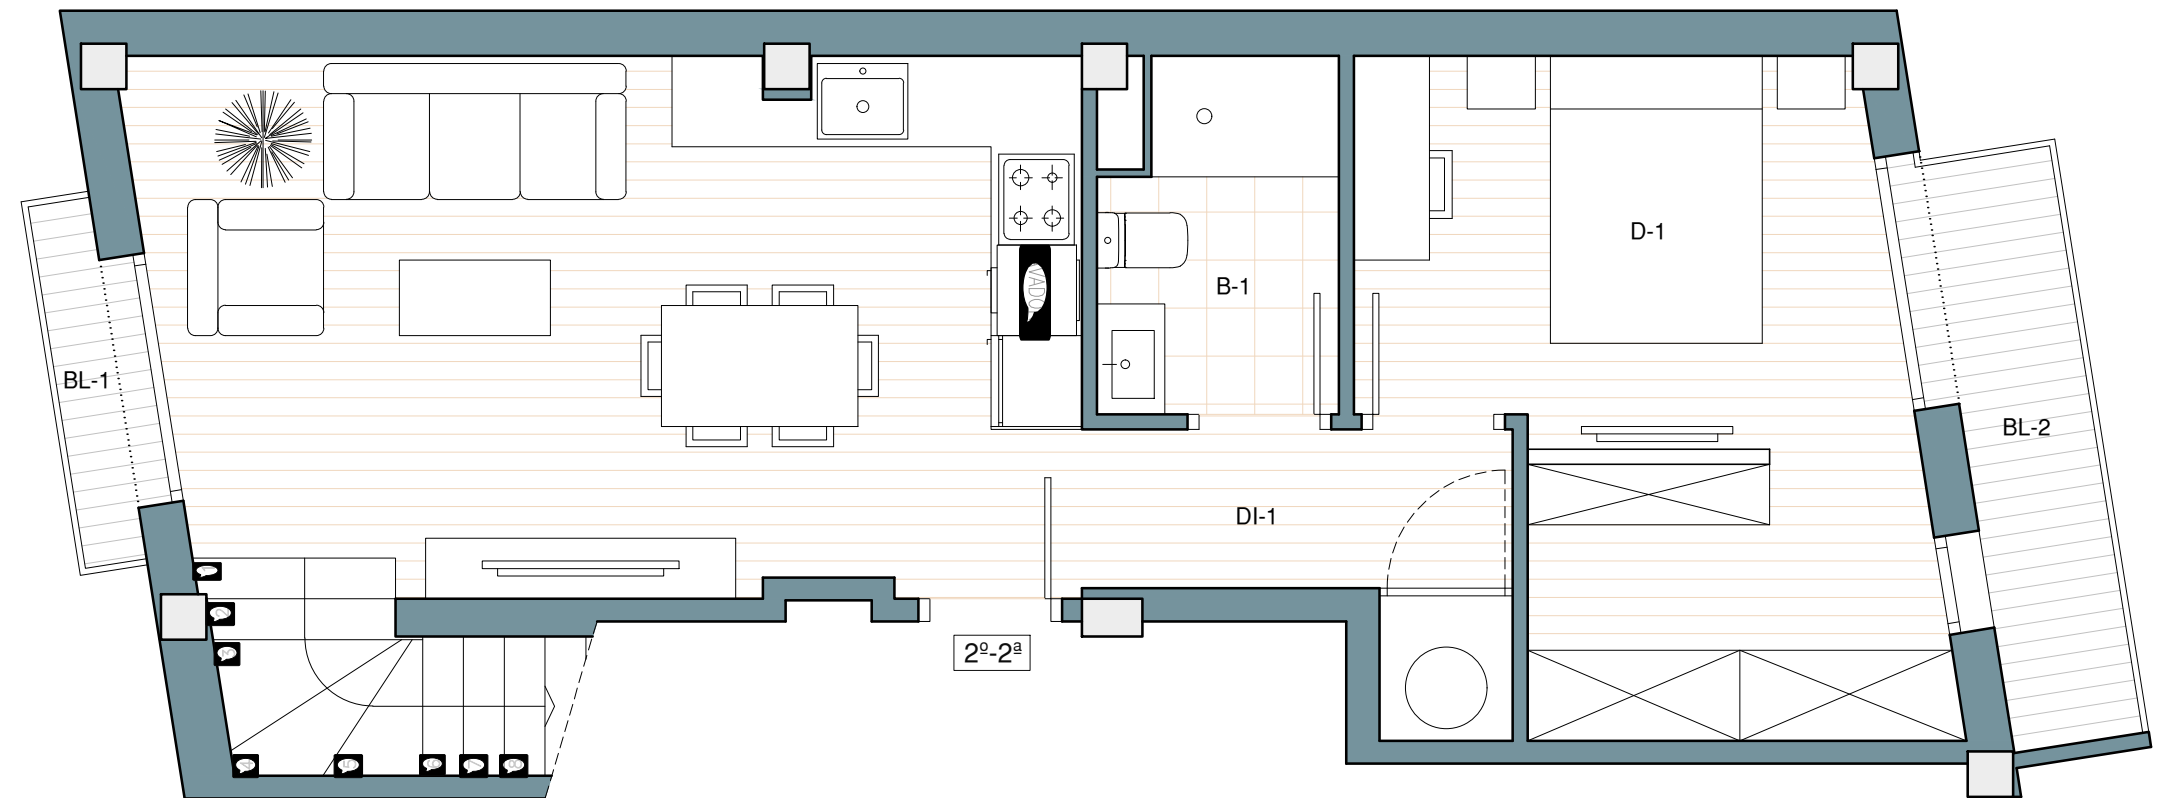

LAS SUPERFICIES INDICADAS SON APROXIMADAS Y PUEDEN VARIAR POR NECESIDADES TECNICAS DURANTE LA OBRA
 LAS SUPERFICIES DEFINITIVAS SERAN LAS QUE RESULTEN DE LA EJECUCION DE LA OBRA
 PLANO ORIENTATIVO SIN VALIDEZ CONTRACTUAL

Promueve:




IMO SBD 2020


EDIFICIO PLURIFAMILIAR
 CALLE MAXIMI FORNES , 14 - 16
 08191 - RUBI

VIVIENDA 2º - 2ª (DUPLEX)

MARZO 2026

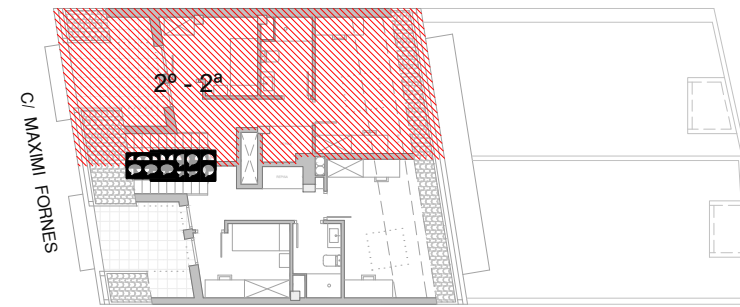

CUADRO DE SUPERFICIES UTILES	
PISO 2º - 2ª (DUPLEX)	
COMEDOR-ESTAR-COCINA	21,75 m2
DISTRIBUIDOR 1	3,88 m2
DISTRIBUIDOR 2	7,03 m2
ESCALERAS	3,08 m2
DORMITORIO 1	14,07 m2
DORMITORIO 2	7,29 m2
BAÑO 1	3,50 m2
BAÑO 2	4,06 m2
ESTUDIO	11,61 m2
SUP. UTIL TOTAL	76,27 m2
BALCON 1	0,99 m2
BALCON 2	3,38 m2
TERRAZA	7,30 m2
SUP. CONSTRUIDA VIV.	93,73 m2

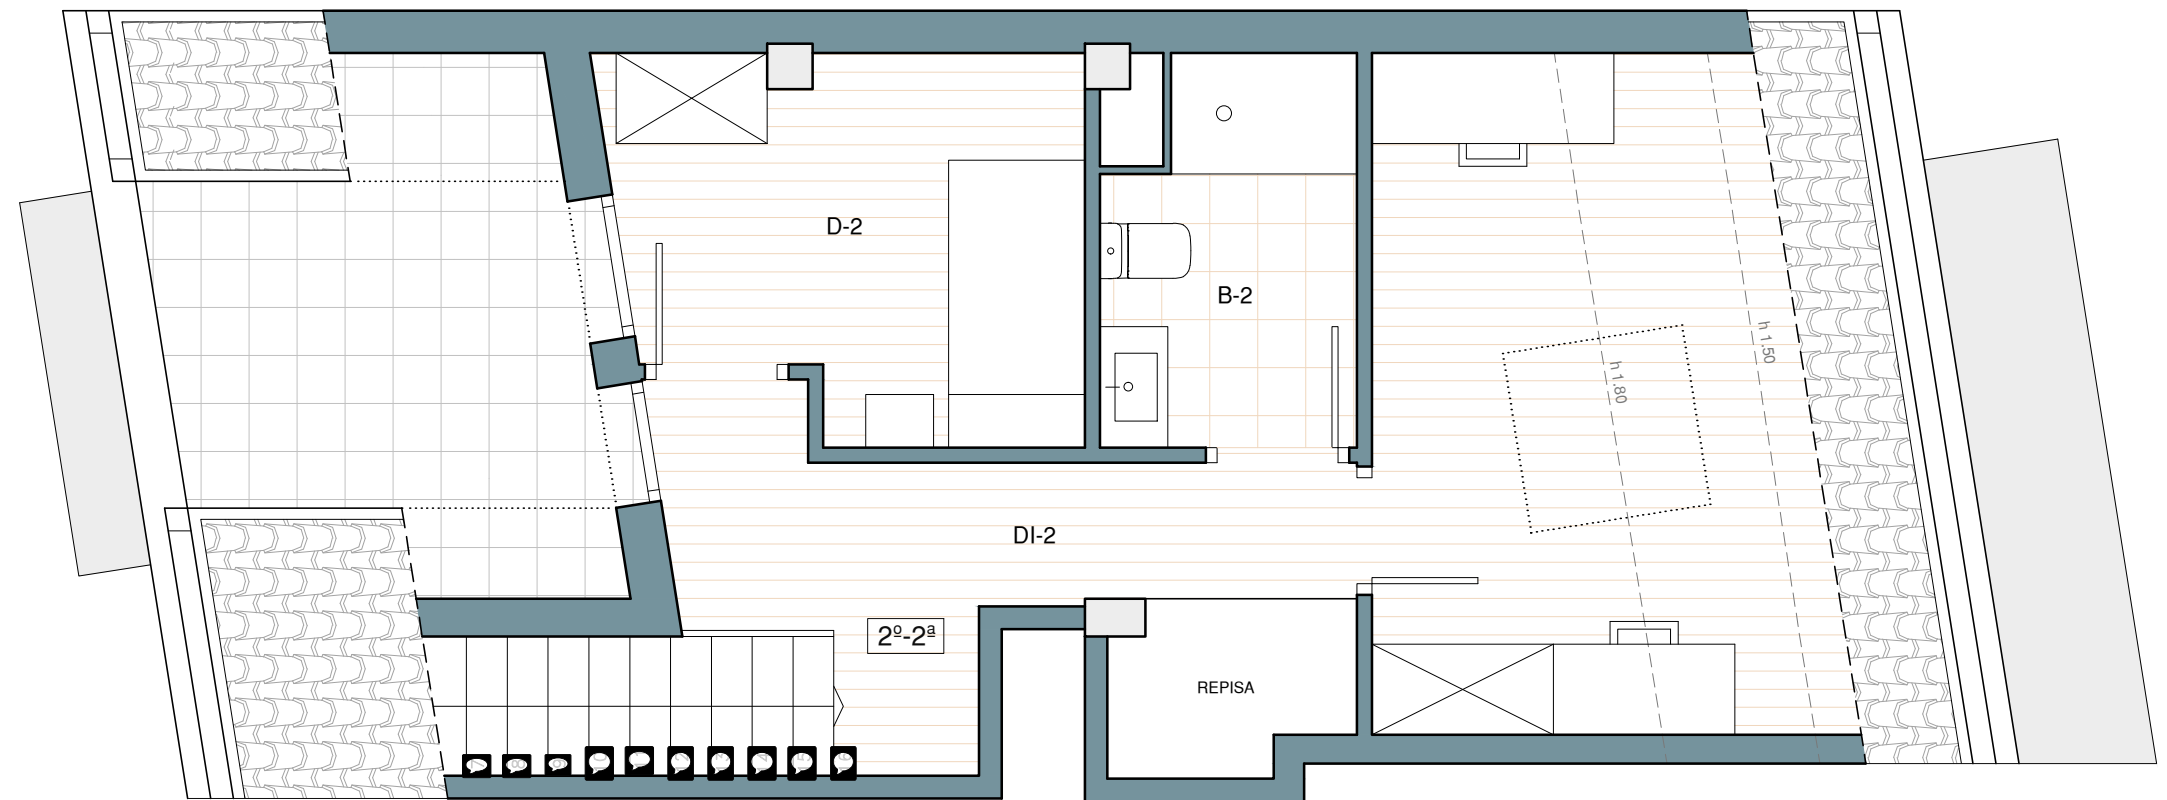

LAS SUPERFICIES INDICADAS SON APROXIMADAS Y PUEDEN VARIAR POR NECESIDADES TECNICAS DURANTE LA OBRA
 LAS SUPERFICIES DEFINITIVAS SERAN LAS QUE RESULTEN DE LA EJECUCION DE LA OBRA
 PLANO ORIENTATIVO SIN VALIDEZ CONTRACTUAL

Promueve:



IMO SBD 2020

EDIFICIO PLURIFAMILIAR
 CALLE MAXIMI FORNES , 14 - 16
 08191 - RUBI

VIVIENDA 2º - 2ª (PARTE SUPERIOR DUPLEX)

MARZO 2026